


Ситуационный план кондитерского производства по адресу: г.Москва, ул. Малая Красносельская, д.7

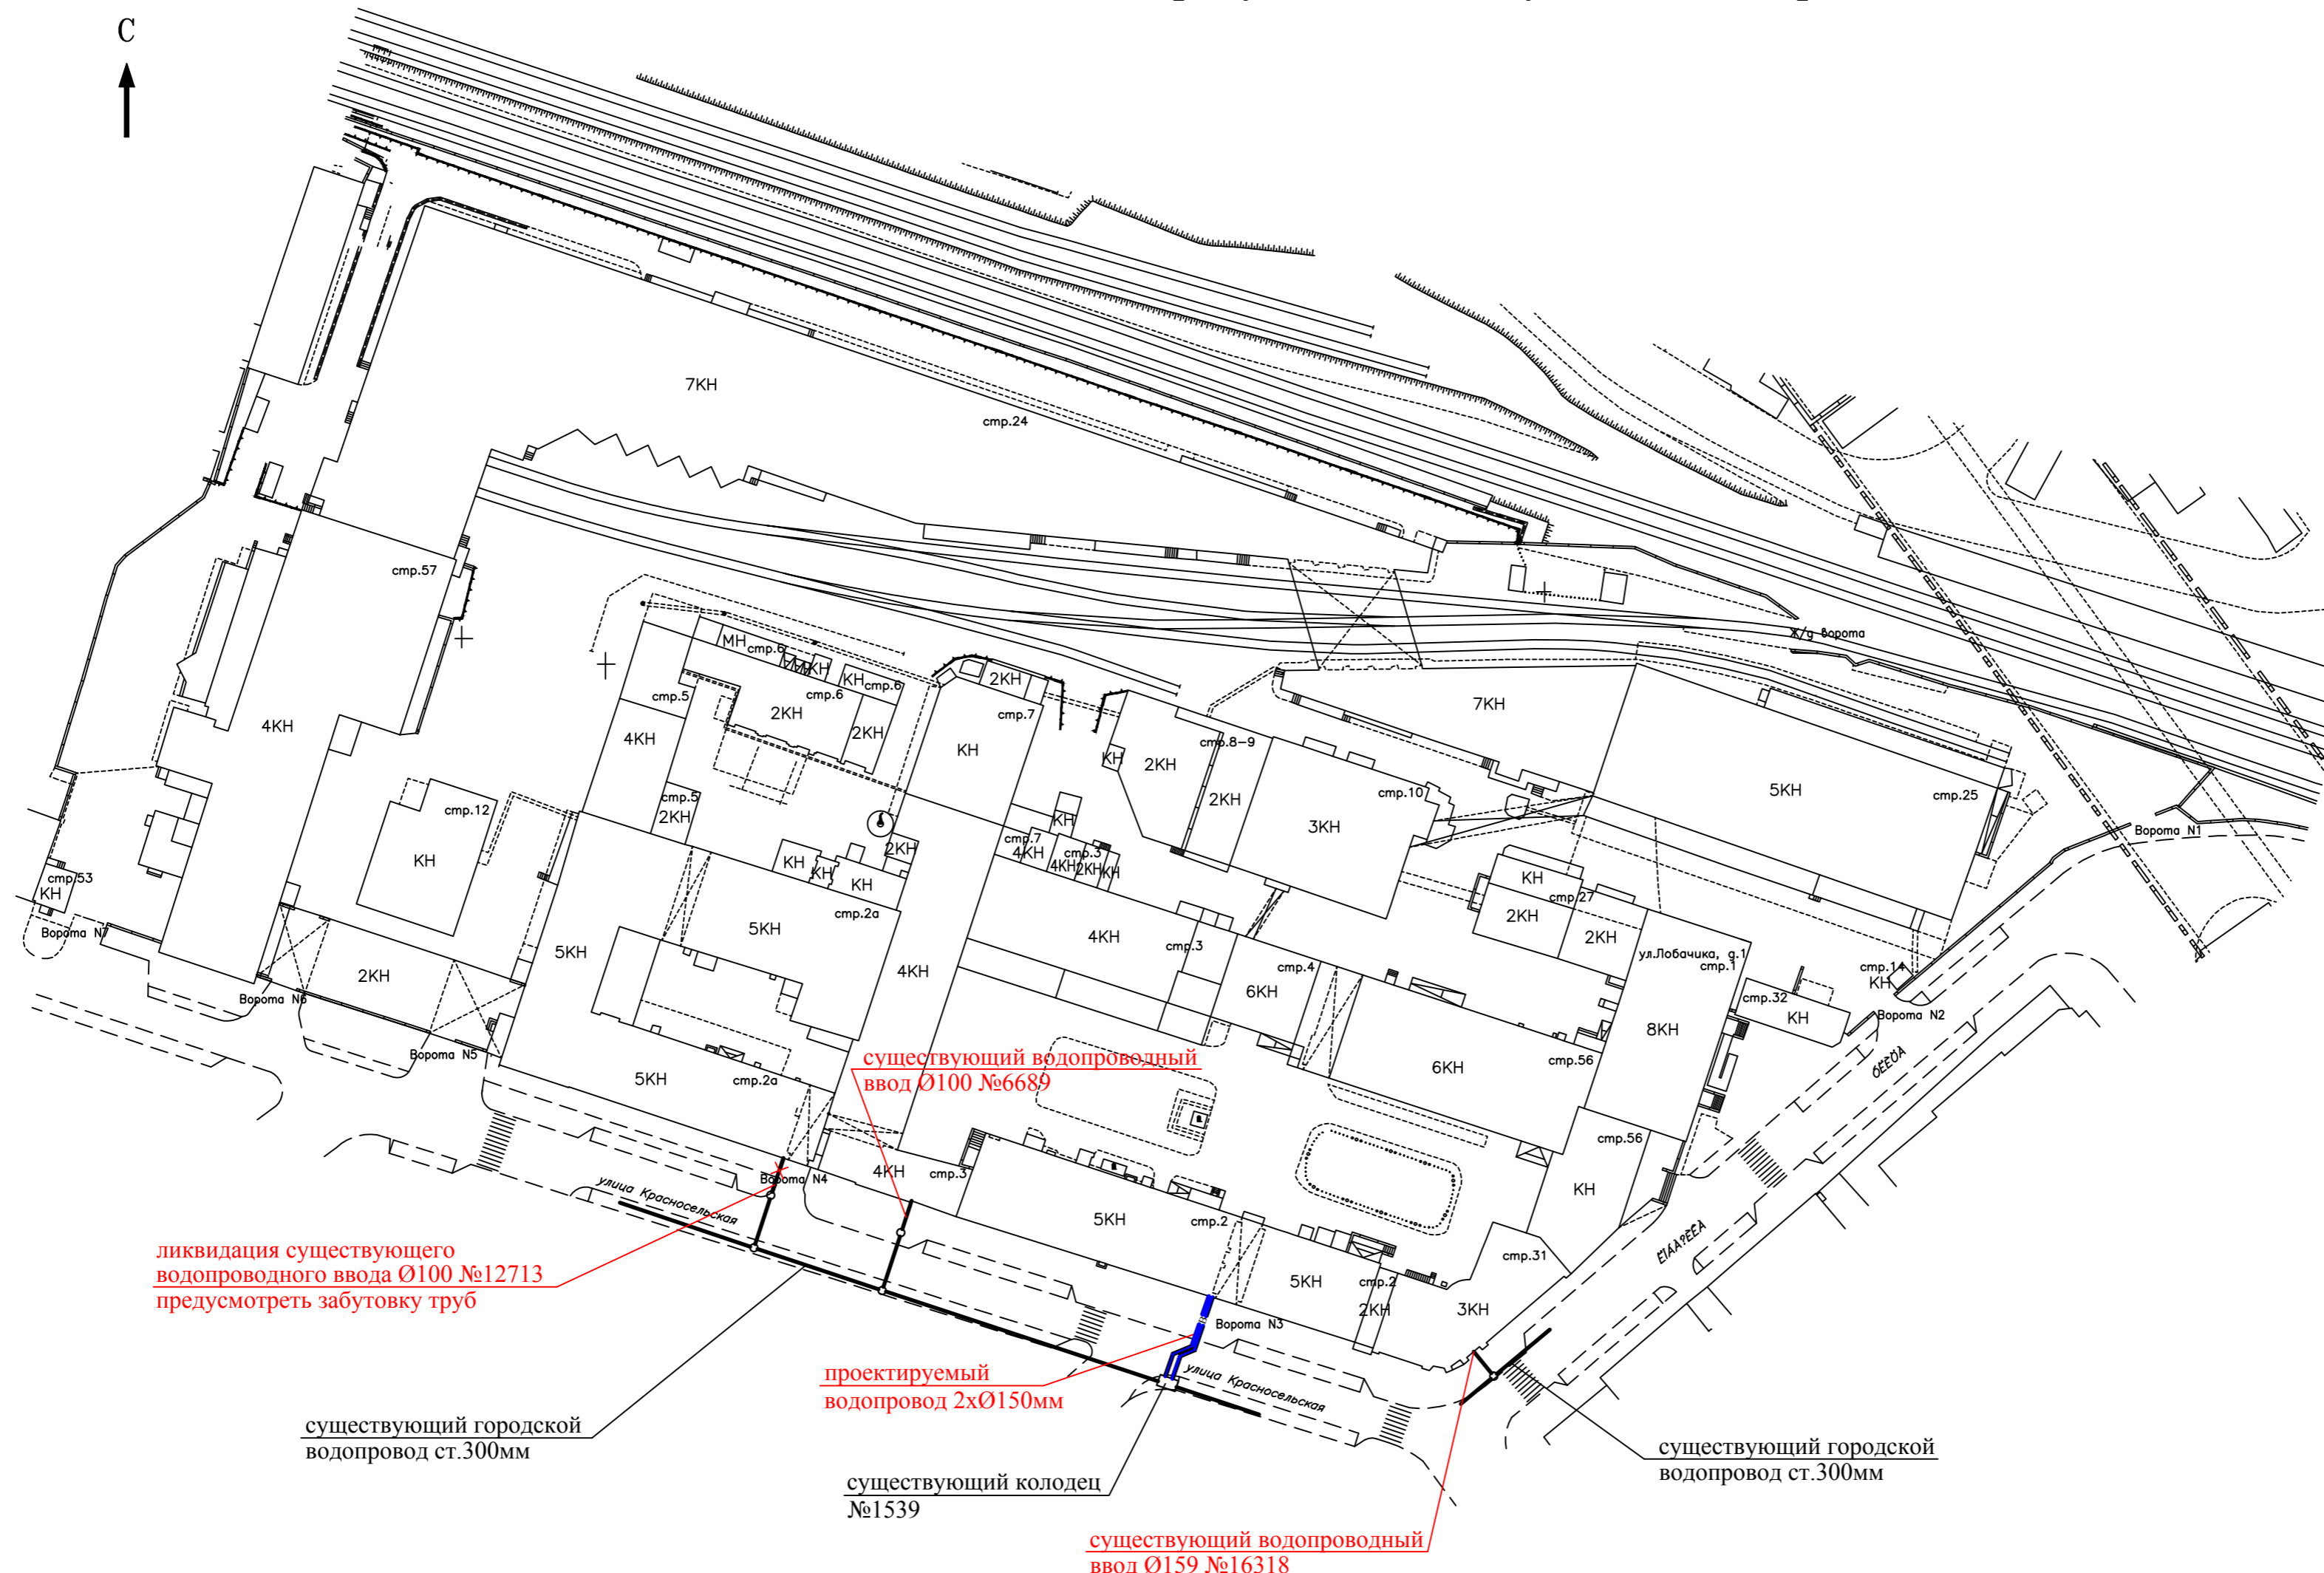

ликвидация существующего
водопроводного ввода Ø100 №12713
предусмотреть забутовку труб

существующий водопроводный
ввод Ø100 №6689

проектируемый
водопровод 2хØ150мм

существующий городской
водопровод ст.300мм

существующий колодец
№1539

существующий водопроводный
ввод Ø159 №16318

существующий городской
водопровод ст.300мм

СОГЛАСОВАНО:	
Имя, инв. N	
Подпись и дата	
Имя, N подл.	

					Заказчик: АО «Кондитерский концерн Бабаевский»	31-03/20 - НВ
					Водоснабжение фабрики АО «Кондитерский концерн Бабаевский» по адресу: г.Москва, ул.Малая Красносельская, д.7.	
Изм.	Кол.уч.	Лист	Ндок.	Подп.	Дата	
ГИП		Гчелкина		<i>[Signature]</i>	09.2020	
Разраб.		Деева		<i>[Signature]</i>	09.2020	
					Водоснабжение	Стадия Р
						Лист 4
						Листов 9
					Ситуационный план. М1:1000	ООО "ИнжПроектГрупп"
Н.контр.		Владимиров		<i>[Signature]</i>	09.2020	